

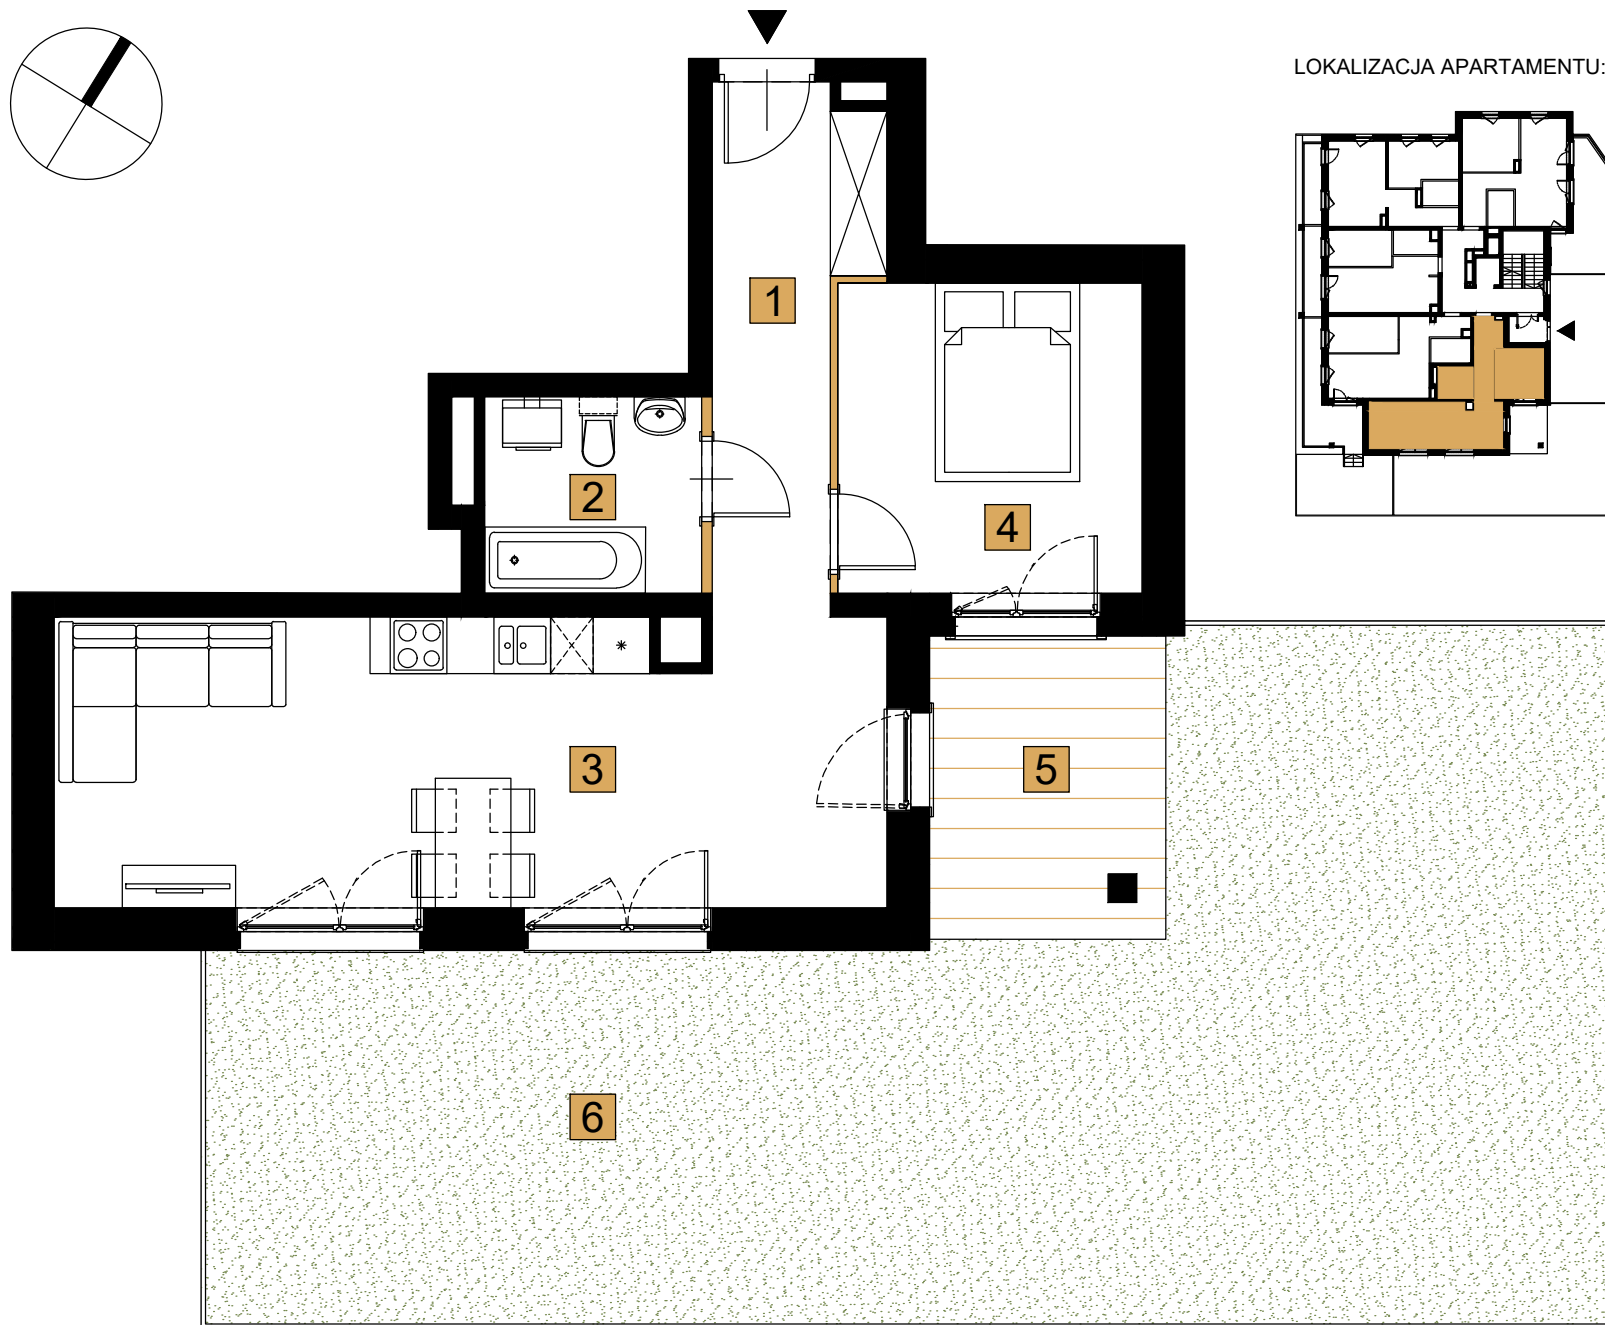


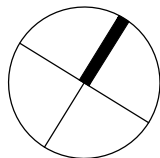

LOKALIZACJA APARTAMENTU:

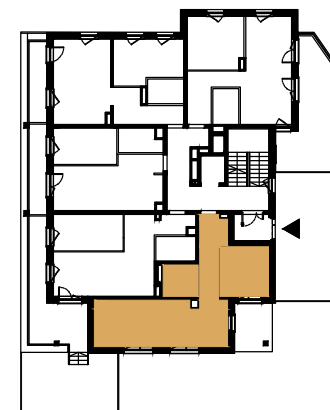

INWESTOR: Planhome Sp. z o.o.
ul. Na Grobli 6
50-421 Wrocław

ADRES INWESTYCJI: ul. Krośnieńska
58-560 Jelenia Góra

NR APARTAMENTU: BUDYNEK A
A-0-1 PARTER

ZESTAWIENIE POWIERZCHNI:


1 PRZEDPOKÓJ	7,93 m ²
2 ŁAZIENKA	4,64 m ²
3 POKÓJ Z ANEKSEM KUCH.	26,36 m ²
4 POKÓJ	10,37 m ²

POWIERZCHNIA UŻYTKOWA: 49,30 m²

5 TARAS	7,94 m ²
6 OGRÓD	76,96 m ²

Powierzchnia użytkowa mieszkań liczona wg normy PN-ISO 9836:2015-12

ZAGOSPODAROWANIE DZIAŁKI:

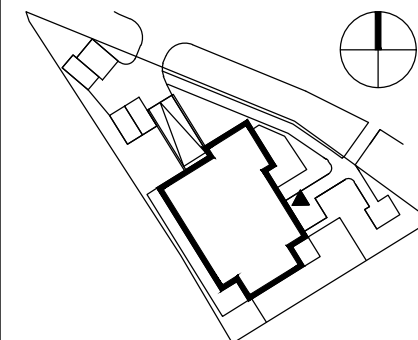

0m 1m 2m 3m 4m 5m

— ŚCIANY KONSTRUKCYJNE — ŚCIANY DZIAŁOWE

Rodzaj, wymiary i usytuowanie wyposażenia lokalu stanowi jedynie przykładowy model funkcjonalny i nie stanowi projektu architektonicznego aranżacji. Lokalizacja urządzeń ma charakter orientacyjny i jest powiązana z projektowaną infrastrukturą instalacyjno-techniczną w budynku. Podana powierzchnia mieszkania liczona wg polskiej normy PN-ISO9836:2015-12. Powyższa karta została przygotowana na podstawie projektu budowlanego i po opracowaniu projektu wykonawczego może ulec nieznacznej zmianie. Powyższa karta ma charakter informacyjny i nie stanowi oferty handlowej w rozumieniu art.66par.1KC oraz innych właściwych przepisów prawnych. Ostateczne wymiary i powierzchnie będą znane po pomiarach geodezyjnych wybudowanego mieszkania. Powierzchnie balkonów i tarasów liczona po obrysie zewnętrznym

PROJEKTANT: **STREFA ARCHITHE[K]TA**